Gemeinde
Riehen

Rössligasse 59, 4125 Riehen - Ateliergebäude

Grundrisse Erdgeschoss und Untergeschoss Mst. 1:100

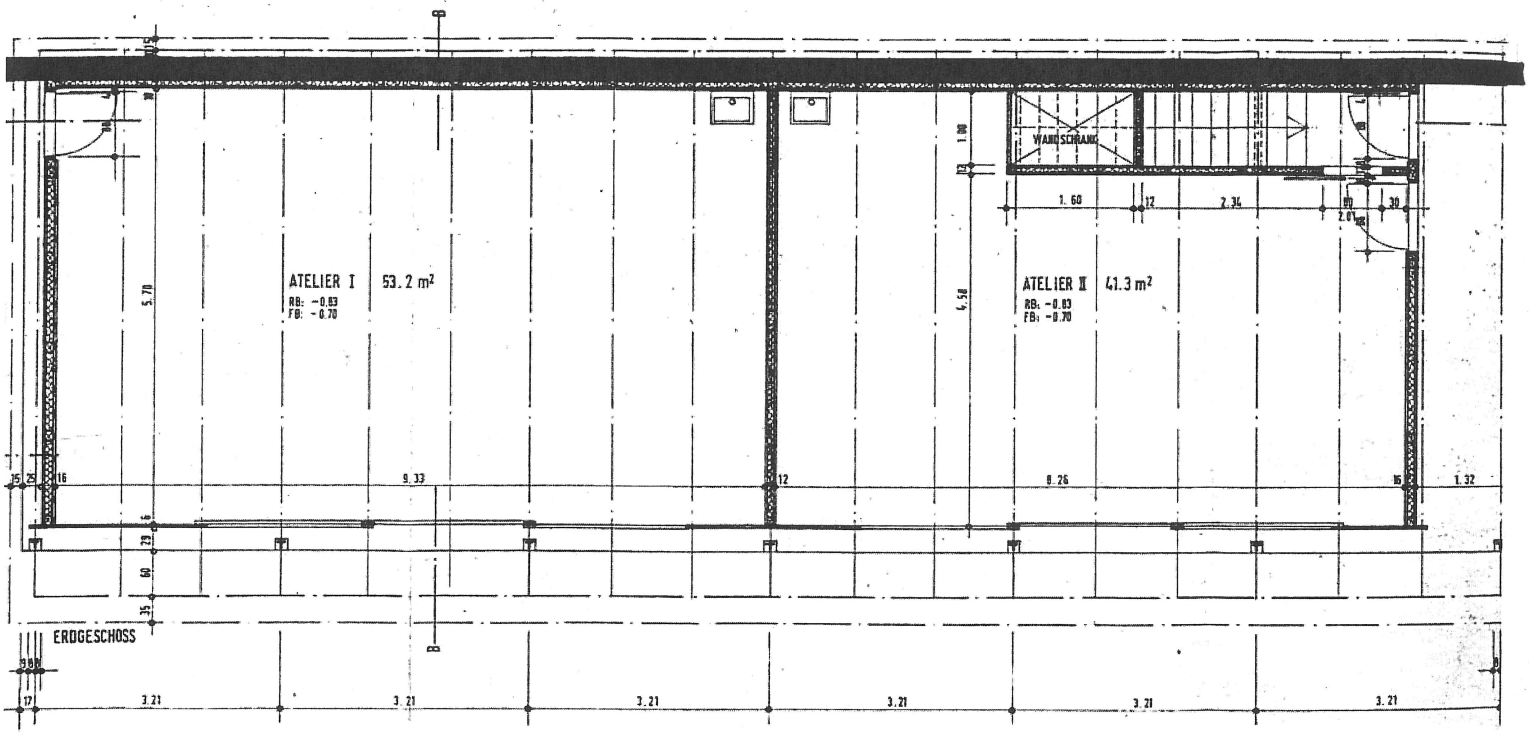

Erdgeschoss

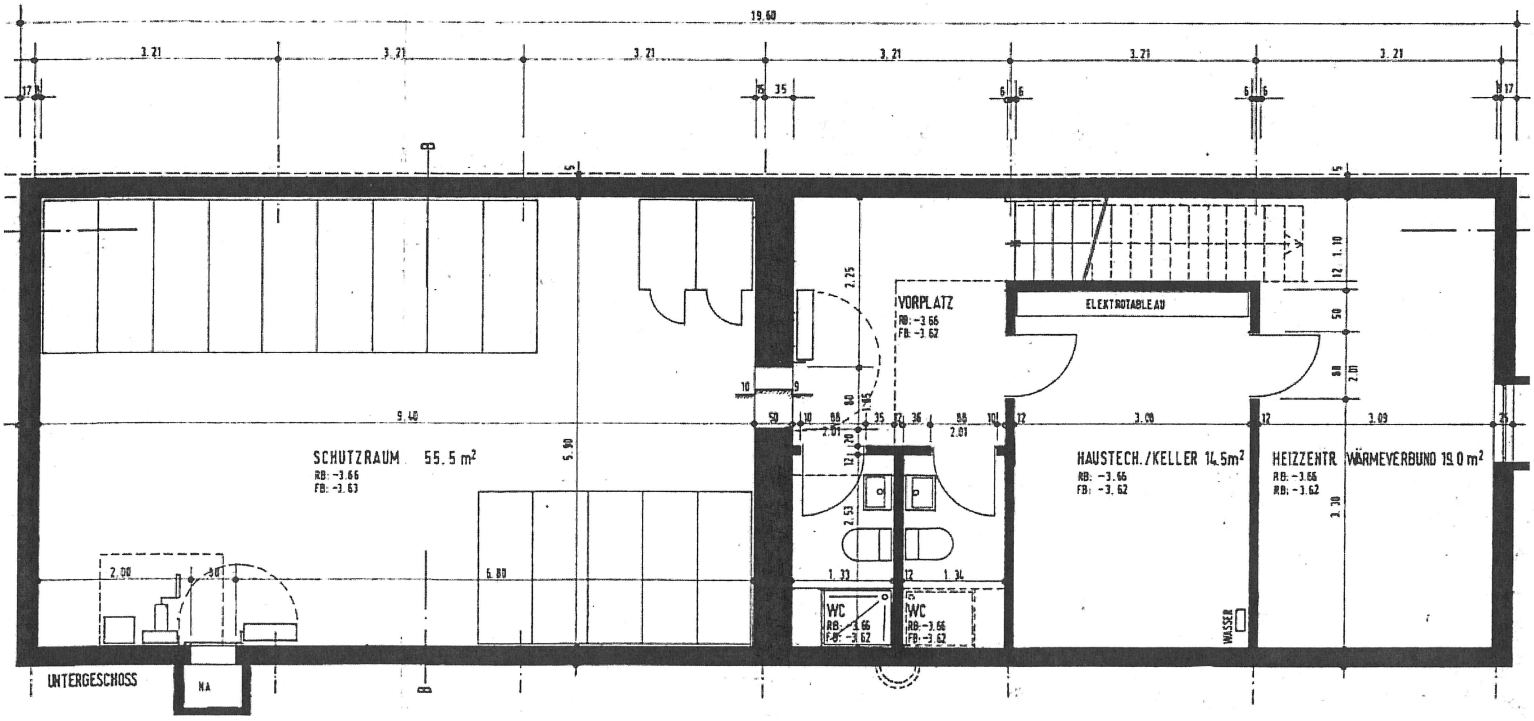

Untergeschoss

Gemeinde
Riehen

Rössligasse 59, 4125 Riehen - Ateliergebäude

Schnitte A-A und B-B

Mst. 1:100

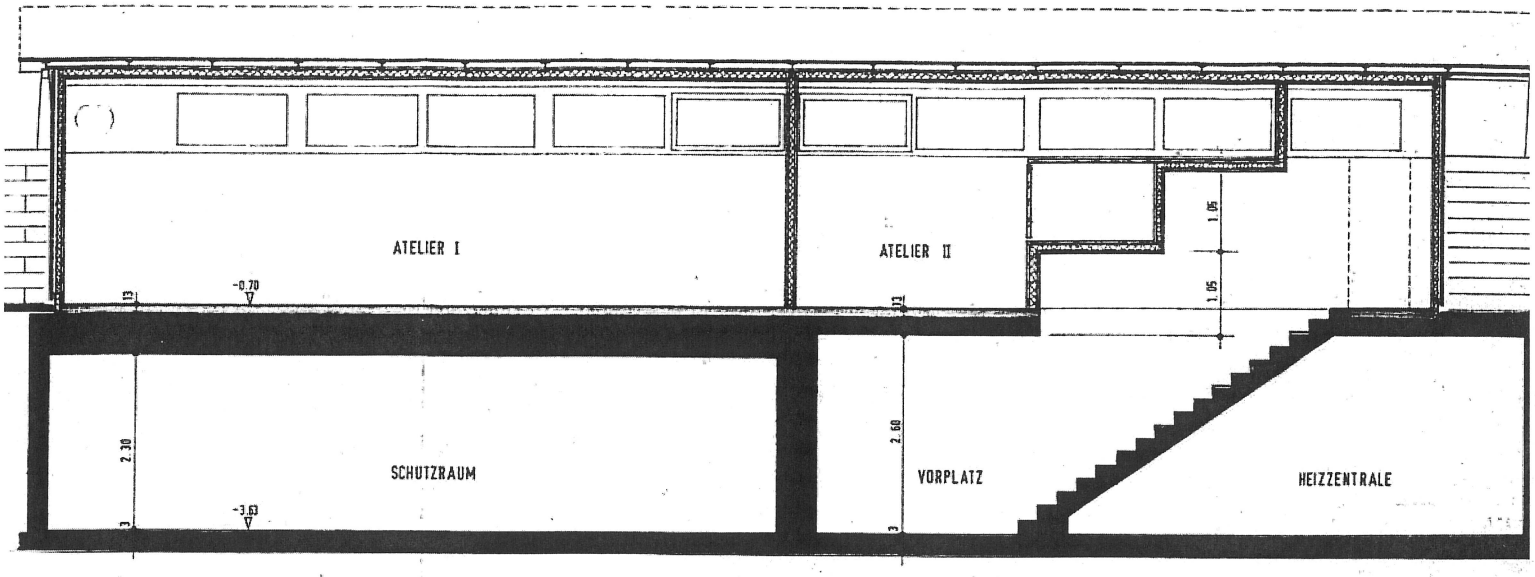

Schnitt A-A

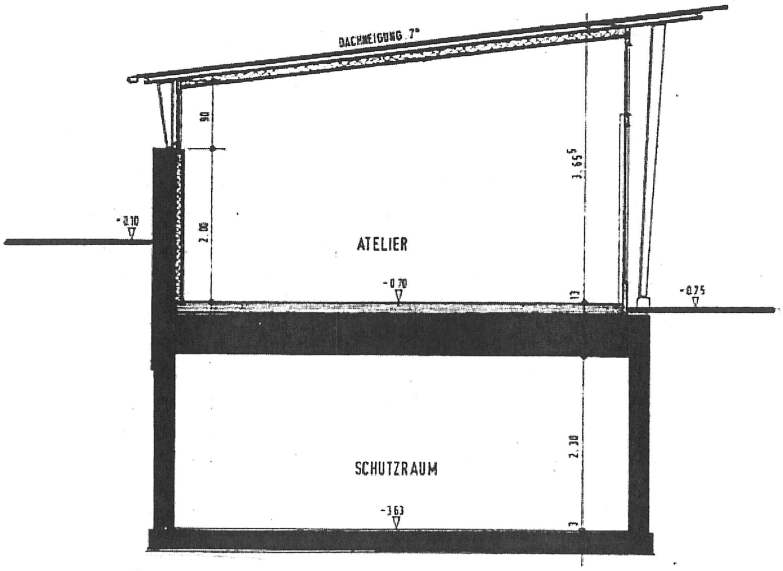

Schnitt B-B